



Plan Local d'Urbanisme

Document graphique

4 - Plan de zonage

Révision prescrite le :	23 Septembre 2004
Arrêtée le :	5 Mai 2007
Approuvée le :	15 Février 2008
Modification n°1 approuvée le :	20 Février 2012
Déclaration de projet approuvée le :	28 Mai 2018

LEGENDE

- Limite de zone
- Espace Boisé Classé (E.B.C.)
- Emplacement réservé pour la voirie / Largeur
- Emplacement réservé pour Equipement public
- Voie bruyante de types 2 et 3
- Emprise de L111-1-4 du Code de l'Urbanisme
- Réseaux de gaz
- Réseaux d'électricité

Prescriptions particulières

- Préservation des éléments du paysage au titre du L123-1-5-7 du Code de l'Urbanisme
Se référer à l'annexe 1-1 du Rapport de présentation
- Patrimoine agricole d'intérêt patrimonial au titre du L123-3-1 du Code de l'Urbanisme
Se référer à l'annexe 1-2 du Rapport de présentation
- Servitude aux titres des L123-2-b et d du code l'urbanisme. Se référer à l'annexe 4
- Protection des alignements commerciaux
Se référer au plan de détail 4-1
- Polygones d'implantation en zone Uam
Se référer au plan de détail 4-2
- Polygones d'implantation - Secteur "Aux humberts"
Se référer au plan de détail 4-3

- Aléas géologiques**
- Zone de prévention

LE DROIT DE PREEMPTION URBAIN EST INSTITUTE SUR TOUTES LES ZONES U & AU DU P.L.U.




Echelle d'Origine : 1/5000

1 - Emplacements réservés pour la voirie

N°	Désignation	Largeur ou emprise estimée	Bénéficiaire
V 1	Elargissement du carrefour, rues des Humberts et En Cordineau. Parcelle n°56.	168 m ²	Commune
V 2	Supprimé		
V 3	Pour élargissement et carrefour route de Dardilly. Parcelle n°51.	230 m ²	Commune

2 - Equipements publics

N°	Désignation	Superficie estimée	Bénéficiaire
R 1	Extension de la base loisirs de Maligny - Emprise de l'Etang. Parcelle n°2	4 955 m ²	Commune
R 2	Supprimé		
R 3	Parking et espace public en entrée de ville. Parcelle n°22	3 025 m ²	Commune
R 4	Parking pour la gare. Parcelles n°38, 39, 40, 41, 42 Le long du CR n°20	2 803 m ²	C.C.P.A.

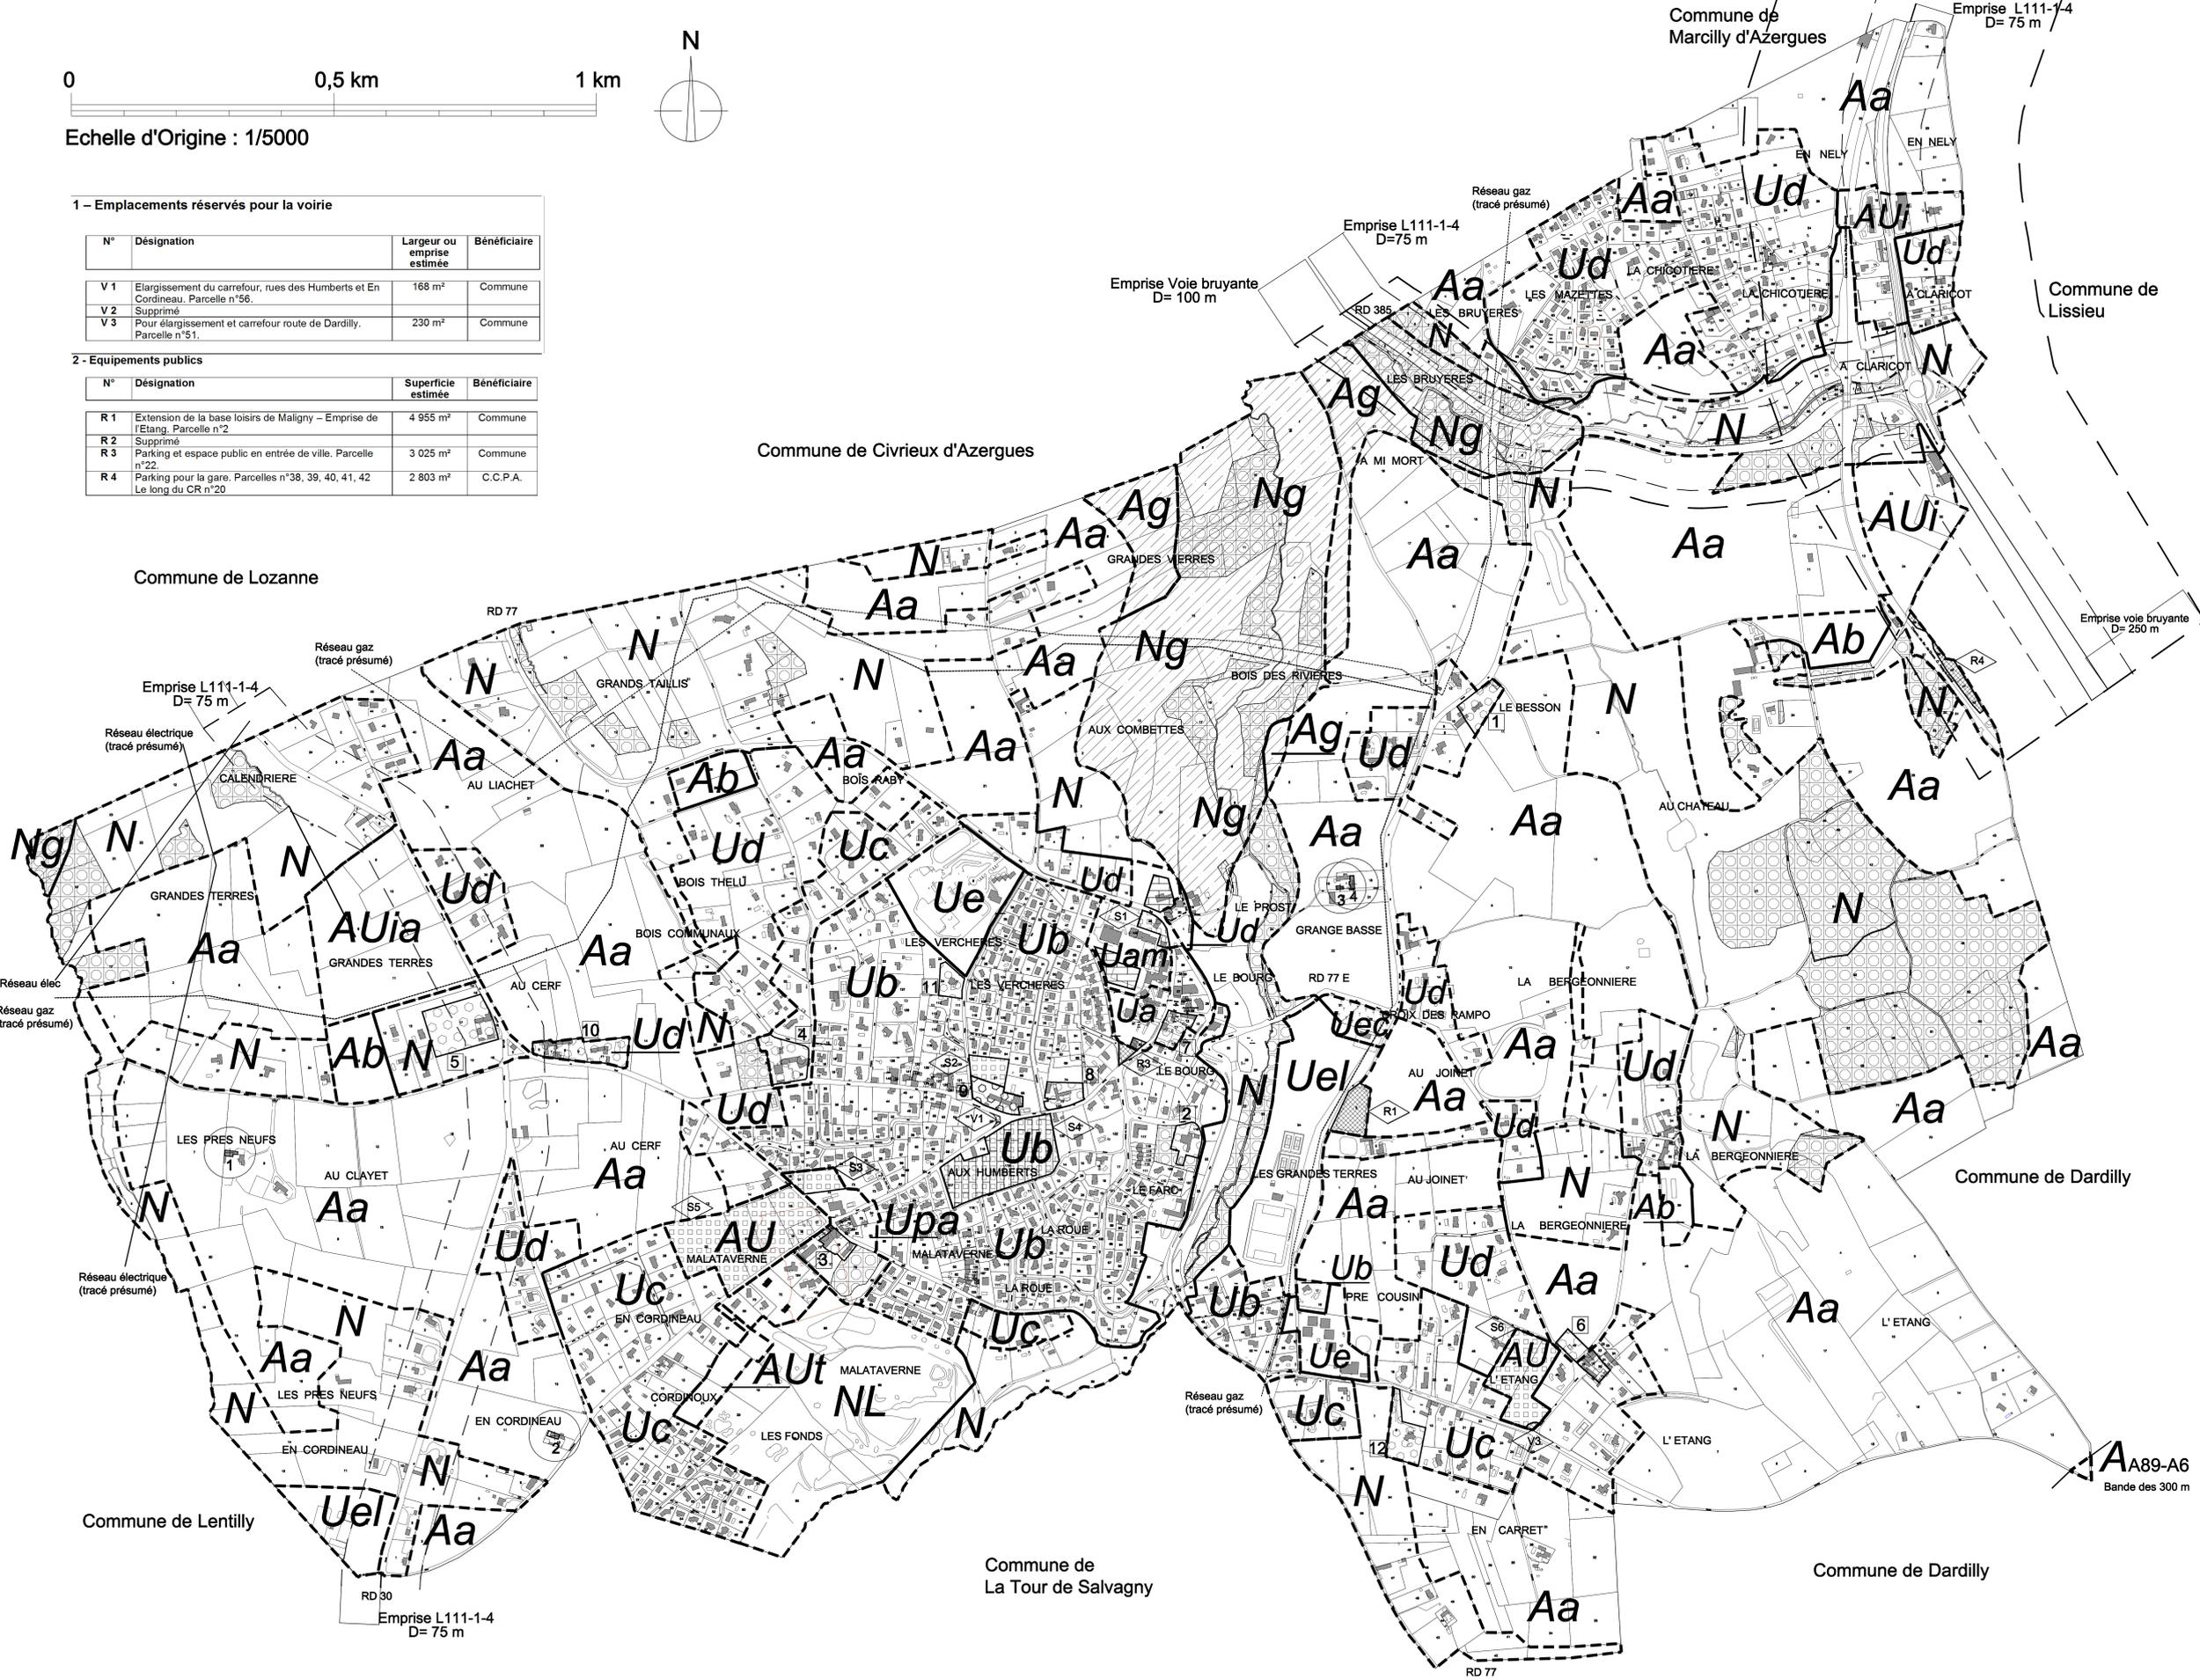

Commune de La Tour de Salvagny

Commune de Dardilly

Commune de Lentilly

Commune de Dardilly

Commune de Lozanne

Commune de Civrieux d'Azergues

Commune de Marcilly d'Azergues

Commune de Lissieu